


Daire kodlama işlemi cihaz-
da bulunan daire kodlama
menüsünden yapılmalıdır.

Tüm kolon hatlarının sonu-
na video ile eksi arasına
paralel olacak şekilde
75R sonlandırma direnci
bağlanmalıdır.

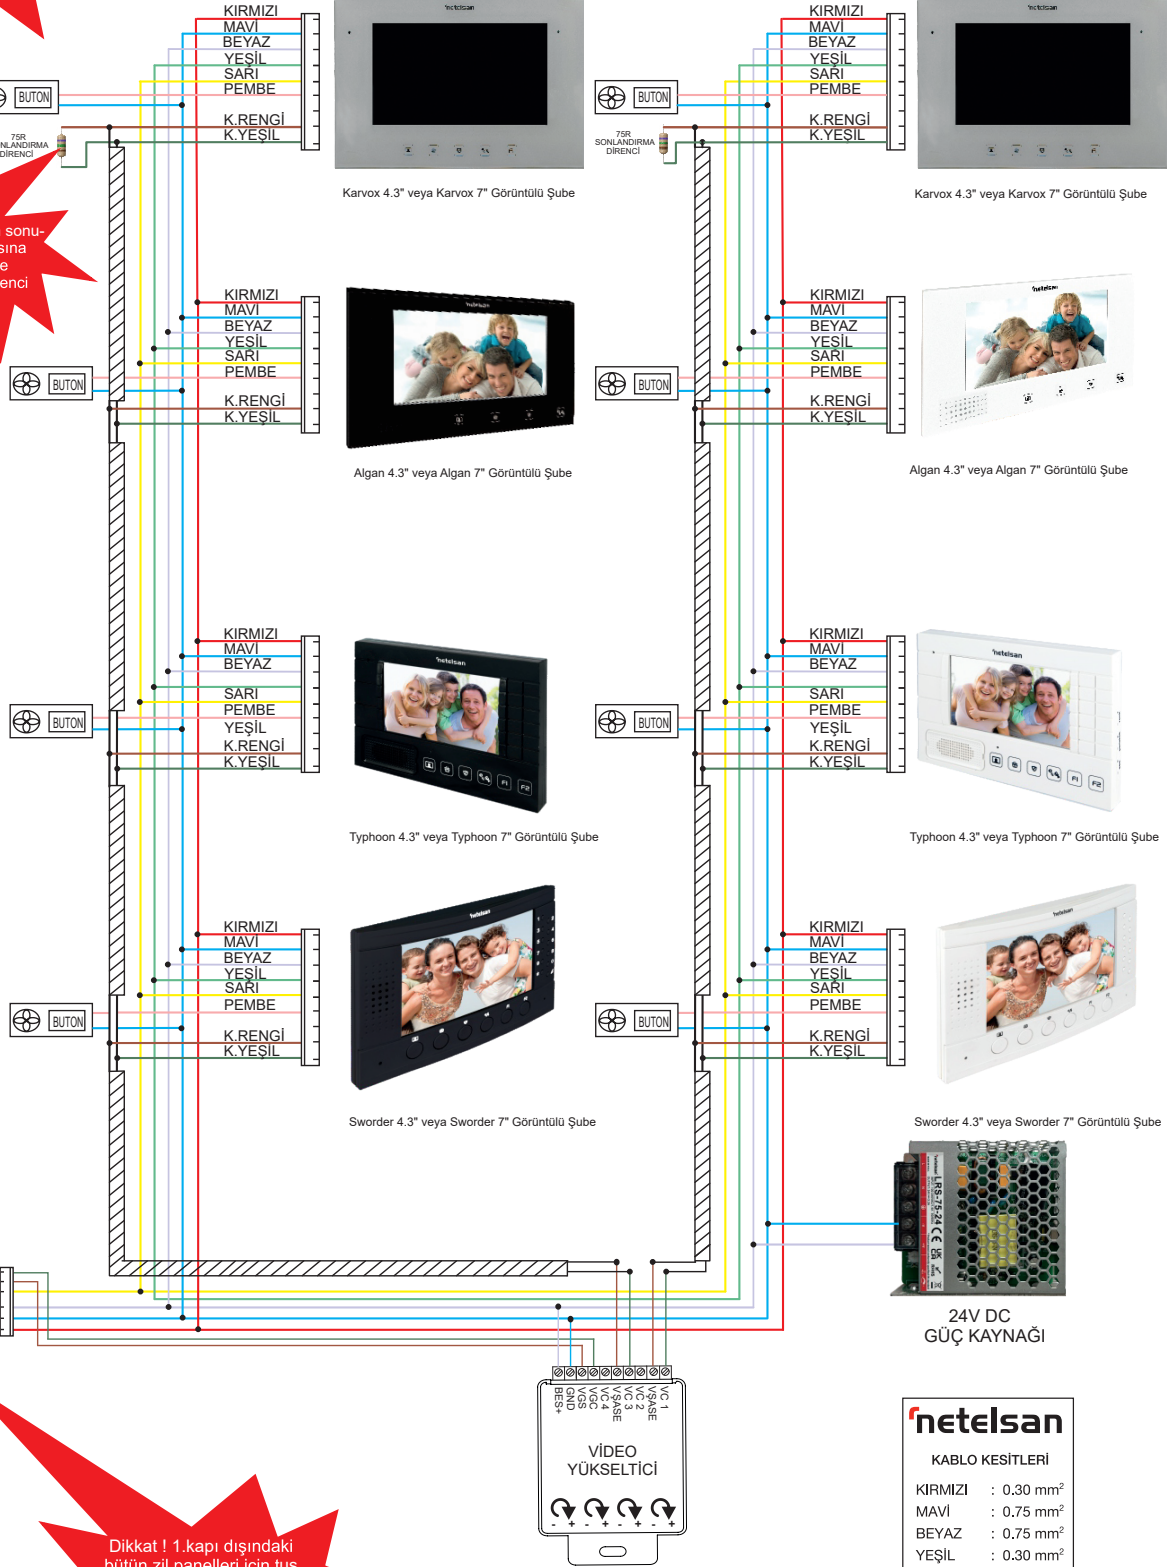

Dikkat ! 1.kapı dışındaki
bütün zil panelleri için tuş
takımından kapı numarası
girişi (yönetici menüsünden
Kapı no girme seçeneğini
kullanarak) **mutlaka**
yapılmalıdır.

netelsan	
KABLO KESİTLERİ	
KIRMIZI	: 0.30 mm ²
MAVİ	: 0.75 mm ²
BEYAZ	: 0.75 mm ²
YEŞİL	: 0.30 mm ²
SARI	: 0.30 mm ²
PEMBE	: 0.75 mm ²
K.RENGİ	: 0.30 mm ²
K.YEŞİL	: 0.30 mm ²